
 


ГЕНЕРАЛЬНЫЙ ПЛАН
Наговского сельского поселения
Старорурского муниципального района Новгородской области
Материалы по обоснованию
Карта зон с особыми условиями использования территорий

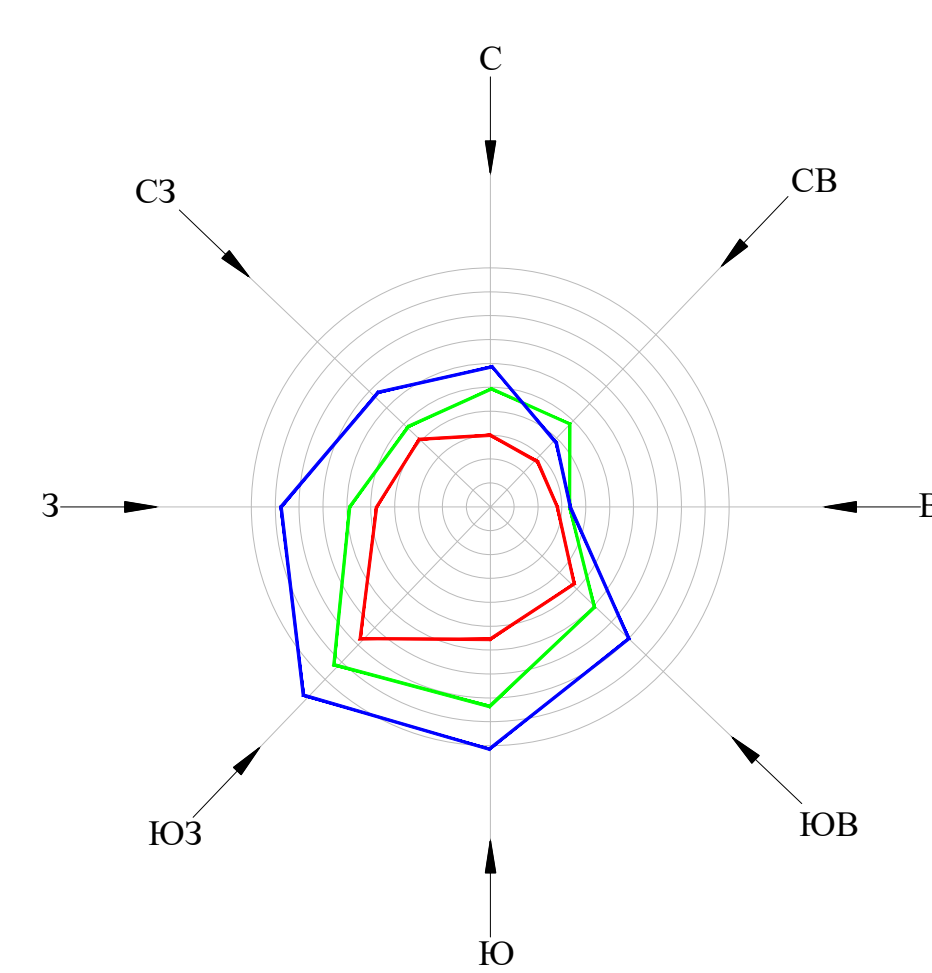

Зона с особыми условиями использования территории			
Код объекта	Наименование	Условие обеспечения	
		уменьшения	планировки
60101010	Специально-защитная зона (защитный, оградительный и иной объект)	<input checked="" type="checkbox"/>	<input type="checkbox"/>
Ограничение зон использования территории			
60101020	Ограничение зоны в границах и в месте расположения	<input type="checkbox"/>	<input type="checkbox"/>
60101030	Ограничение зоны области застроенности объектов (зданий, строений, сооружений)	<input type="checkbox"/>	<input type="checkbox"/>
Зоны санитарной охраны объектов культурного и историко-культурного наследия			
60101060	Первый пояс зоны санитарной охраны объектов культурного наследия	<input type="checkbox"/>	<input type="checkbox"/>
60101080	Второй пояс зоны санитарной охраны объектов наследования	<input type="checkbox"/>	<input type="checkbox"/>
60101090	Третий пояс зоны санитарной охраны объектов наследования	<input type="checkbox"/>	<input type="checkbox"/>
Кладбищные зоны			
60101101	Защитная зона	<input type="checkbox"/>	<input type="checkbox"/>
Надгробные захватные полосы			
60101121	Полоса захватываемая полоса	<input type="checkbox"/>	<input type="checkbox"/>
Зоны лесопользования и охотничьи			
60101142	Зона охотничья	<input type="checkbox"/>	<input type="checkbox"/>
Наличие зон особых условий использования			
60101170	Природоохранная зона	<input type="checkbox"/>	<input type="checkbox"/>
60101702	Природоохранная территория	<input type="checkbox"/>	<input type="checkbox"/>
Наличие зон особых условий использования			
60101174	Детские зоны, установленные в соответствии с законодательством Российской Федерации (Образование, отдых, физкультурно-спортивные)	<input type="checkbox"/>	<input type="checkbox"/>
60101174	Детские зоны, установленные в соответствии с законодательством Российской Федерации (полосы)	<input type="checkbox"/>	<input type="checkbox"/>

[illegible]

						136/10.11.22-ГП				
						Генеральный план Назовского сельского поселения Староуровеньского муниципального района Новгородской области				
Имя, фамилия	Лист	Лист	№ док.	Иван	Дат	Карта жгт с особыми условиями использования территорий	Скала	Лист	Лист	
Рав. проект			Коломен Е.С.				III	6	8	
			Коломен Е.С.							
						Масштаб 1:25000	ООО "Геосфера"			