


ГЕНЕРАЛЬНЫЙ ПЛАН  
Наговского сельского поселения  
Старорусского муниципального района Новгородской области  
Положение о территориальном планировании  
Карта границ населенных пунктов (в том числе границ образуемых населенных пунктов), входящих в состав поселения



Граница муниципального образования Наговского сельского поселения проходит:  
на севере - от административно-территориальной границы Шимского района по берегу озера Ильмень до реки Тулебля;  
на востоке - по руслу реки Тулебля до пересечения с рекой Колчица, по руслу реки Колчица, по оси заброшенной железной дороги, по руслу реки Тулебля до железной дороги Москва - Псков Октябрьской железной дороги - филиала ОАО "Российские железные дороги";  
на юге - по оси железной дороги Москва - Псков Октябрьской железной дороги - филиала ОАО "Российские железные дороги" до пересечения с мелиоративным каналом, по контуру пашни, находящейся в общедолевой собственности собственников долей КСП "Налишки", по руслу реки Колчица, по границе кварталов 90, 91, 110, 109, 107, 89, 88, 105, 106, 108, 111, 112, 113, 114, 116 Дубовицкого участкового лесничества Старорусского лесничества до административно-территориальной границы Волотовского района;  
на западе - по административно-территориальной границе Волотовского района, по административно-территориальной границе Шимского района до берега озера Ильмень.

Условные обозначения:		
Код объекта	Наименование	Условные обозначения
001010101	Граница муниципального района	—
001010102	Граница городского поселения	—
001010103	Граница сельского поселения	—
001010104	Граница населенного пункта	—
001010105	Граница населенного пункта по сведениям ЕГРН	—
702010101	Земли населенных пунктов	—
702010102	Земли населенного фонда	—
002010101	Железнодорожный путь общего пользования	—
002010102	Автомобильные дороги	—
002010103	Автомобильные дороги регионального или межмуниципального значения	—
002010104	Автомобильные дороги местного значения	—
002010105	Улицы и жилые территории	—
002010106	Пешеходные дороги	—

		136/10.11.22-ПП	
		Наговского сельского поселения	
		Старорусского муниципального района Новгородской области	
Имя, Фамилия, Имя, Фамилия, Имя, Фамилия	Имя, Фамилия, Имя, Фамилия	Имя, Фамилия, Имя, Фамилия	Имя, Фамилия, Имя, Фамилия
Имя, Фамилия, Имя, Фамилия	Имя, Фамилия, Имя, Фамилия	Имя, Фамилия, Имя, Фамилия	Имя, Фамилия, Имя, Фамилия
		Масштаб 1:25000	
		ООО "География"	